


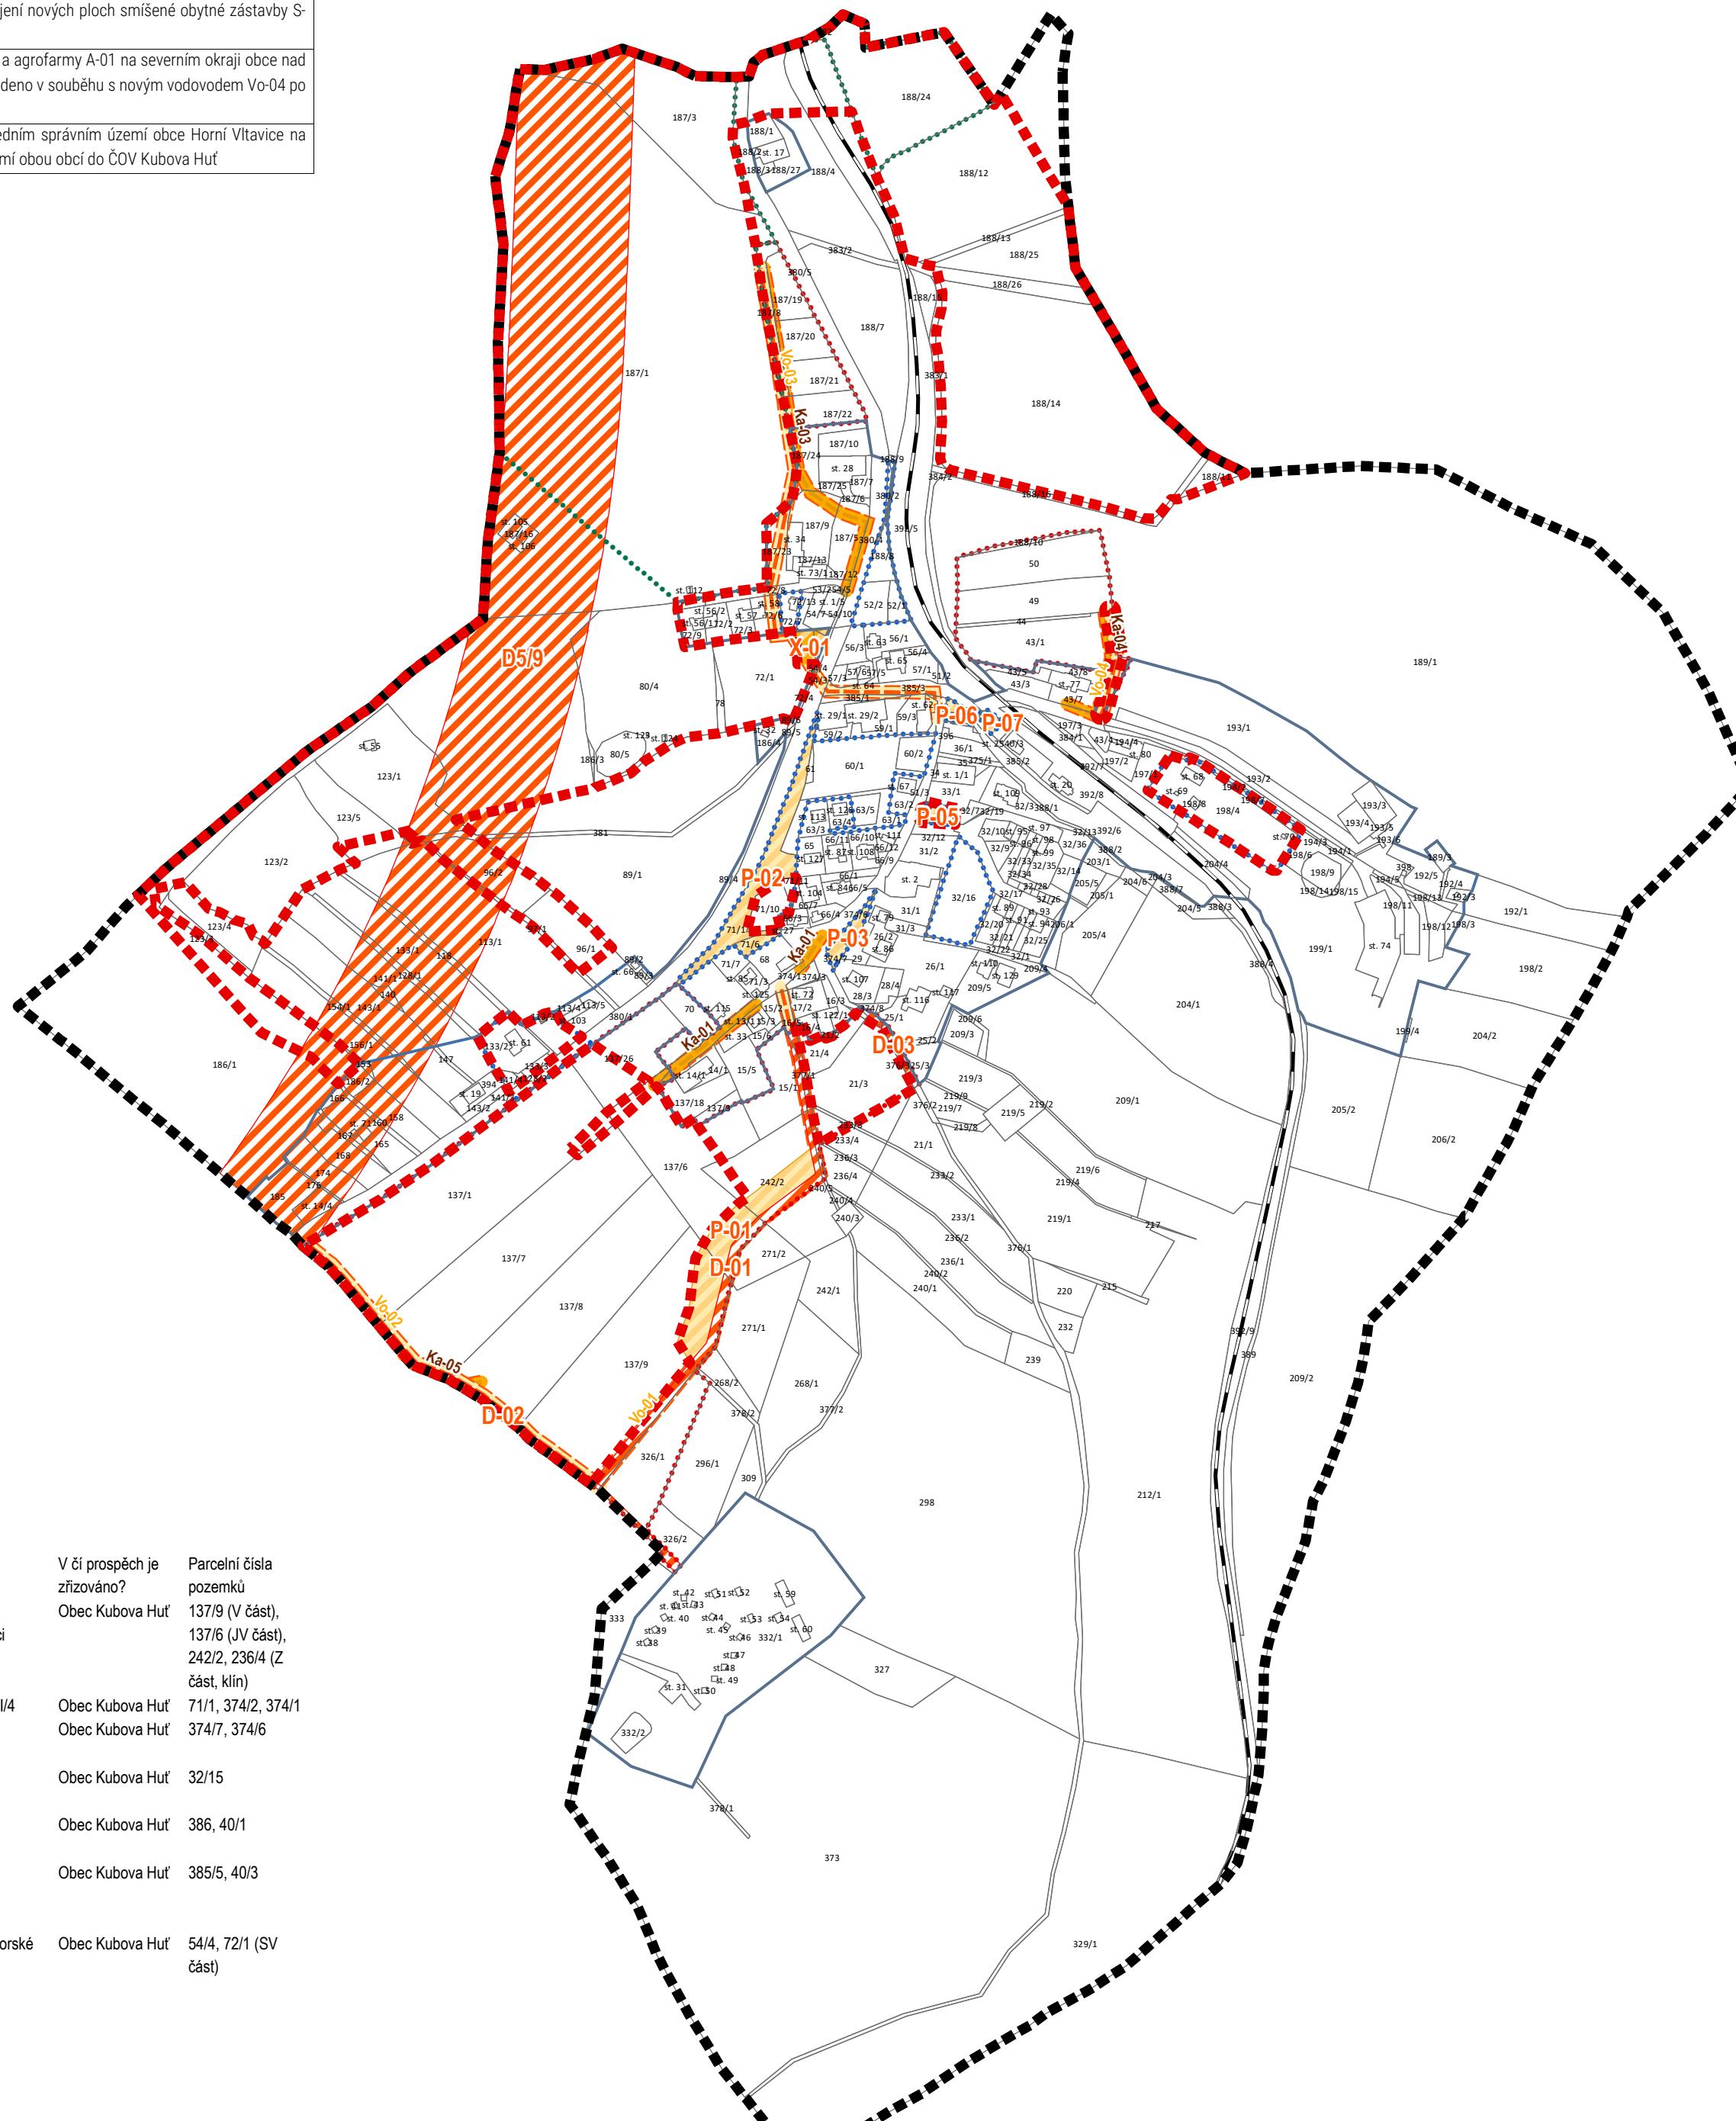

VÝKRES VEŘ. PROSP. STAVEB, OPATŘENÍ A ASANACÍ

Kód	Popis veřejně prospěšné stavby
Vo-01	prodloužení páteřní větve vodovodu napojující lokalitu S-07 a revitalizovaný areál tzv. „Pionýráku“ jižně od stávajícího sídla s odběrkou k silnici I/4
Vo-03	nová větev vodovodu určené pro napojení lokality S-01, bude vedeno v souběhu se stávající kanalizací
Vo-04	nová krátká větev vodovodu pro napojení lokalit S-08 a agrofarmy A-01 na severním okraji obce nad železniční stanicí
Ka-01	doplňení a propojení stávajících větví kanalizace v místní komunikaci mezi lokalitami S-04 a S-10 jižně od stávajícího centra obce 2 krátkými novými propojovacími úseků
Ka-03	prodloužení větve stávající kanalizace pro napojení nových ploch smíšené obytné zástavby S-01 na severním okraji obce
Ka-04	napojení nové lokality pro smíšené bydlení S-08 a agrofarmy A-01 na severním okraji obce nad železniční stanicí na stávající kanalizační řad, vedeno v souběhu s novým vodovodem Vo-04 po ploše S-08
Ka-05	napojení nové lokality S-07 pro bydlení v sousedním správním území obce Horní Vltavice na kanalizační řad vedené po hranici správního území obou obcí do ČOV Kubova Huť



Kód Popis veřejně prospěšné stavby nebo veřejně prospěšného opatření

P-01 Plocha veřejného prostranství vymezená podél nové páteřní pěší, cyklistické, in-line a lyžařské komunikaci

P-02 Plocha veřejného prostranství podél stávající silnice I/4

P-03 Plocha veřejného prostranství navržená jako plocha přestavy v centrální části sídla

P-05 Plocha veřejného prostranství navržená jako plocha přestavy v centrální části sídla

P-06 Plocha veřejného prostranství navržená jako plocha přestavy v centrální části sídla

P-07 Plocha veřejného prostranství navržená jako plocha přestavy v centrální části sídla s možností doplnění objektu Obecního úřadu Kubová Huť

X-01 Plocha občanského vybavení určená pro služebnu horské služby a infocentrum.

V čí prospěch je zřizováno?

Obec Kubová Huť 137/9 (V část), 137/6 (JV část), 242/2, 236/4 (Z část, klin)

Obec Kubová Huť 71/1, 374/2, 374/1

Obec Kubová Huť 374/7, 374/6

Obec Kubová Huť 32/15

Obec Kubová Huť 386, 40/1

Obec Kubová Huť 385/5, 40/3

Obec Kubová Huť 54/4, 72/1 (SV část)

Parcelní čísla pozemků

137/9 (V část), 137/6 (JV část), 242/2, 236/4 (Z část, klin)

71/1, 374/2, 374/1

374/7, 374/6

32/15

386, 40/1



385/5, 40/3

54/4, 72/1 (SV část)

Plošné vymezení prvků ÚSES není změnou č. 1 řešeno, i když je v grafice vymezen veřejném území, ale jen kvůli upřesnění podmínek dle ZÚR v textové části změny. Celé správní území je zájmovým územím Ministerstva obrany z hlediska povolení vymenovaných druhů staveb.

Záznam o účinnosti	
označení správního orgánu, který změnu vydal:	Zastupitelstvo obce Kubová Huť
číslo usnesení:	ze dne:
datum nabytí účinnosti:	
oprávněná úřední osoba pořizovatele:	Ing. Marcela Šebelíková
zodpovědná osoba pořizovatele:	Ing. Robert Pročka, vedoucí odboru

VYPRACOVAL Ateliér BOČEK sídlo: Na Rozmezí 209, Písek kancelář: Tylova 70, Písek tel. +420 777 823 409, e-mail: radek.bocek@email.cz www.atelierbocek.cz	VEDOUcí PROJEKTANT Ing.arch. Radek Boček	ZODPOVĚDNÝ PROJEKTANT Ing.arch. Radek Boček	STUPEŇ: PRO VYDÁNÍ MĚRITKO: 1:5 000 DATUM: 15.6.2022 ČÍSLO VÝKRESU ČÍSLO PARÉ
ÚSES Ing. Jiří Horatlík	OCHRANA PŘÍRODY A KONCEPCIE KRAJINY RNDr. Vojtěch Vyhnaník, CSc.	ZPF Ing.arch. Radek Boček	ČÍSLO ZAKÁZKY: 07/2012
POŘIZOVATEL: Městský úřad Vimperk, odbor výstavby a územního plánování			STUPEŇ: PRO VYDÁNÍ MĚRITKO: 1:5 000 DATUM: 15.6.2022 ČÍSLO VÝKRESU ČÍSLO PARÉ
ÚZEMNÍ PLÁN KUBOVÁ HUŤ - ZMĚNA Č. 1 VÝKRES VEŘ. PROSP. STAVEB, OPATŘENÍ A ASANACÍ			

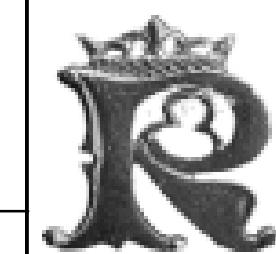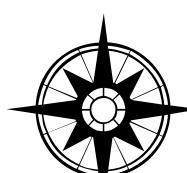

KORIDORY VEŘEJNĚ PROSPĚŠNÝCH STAVEB

Koridory veřejně prospěšných staveb - vodovod

Koridory veřejně prospěšných staveb - kanalizace

PLOCHY VEŘEJNĚ PROSPĚŠNÝCH STAVEB A OPATŘENÍ

plochy občanské vybavenosti - horská služba "X"

plochy veřejných prostranství "P"

plochy dopravní infrastruktury "D"